


処理フロー(平面図)

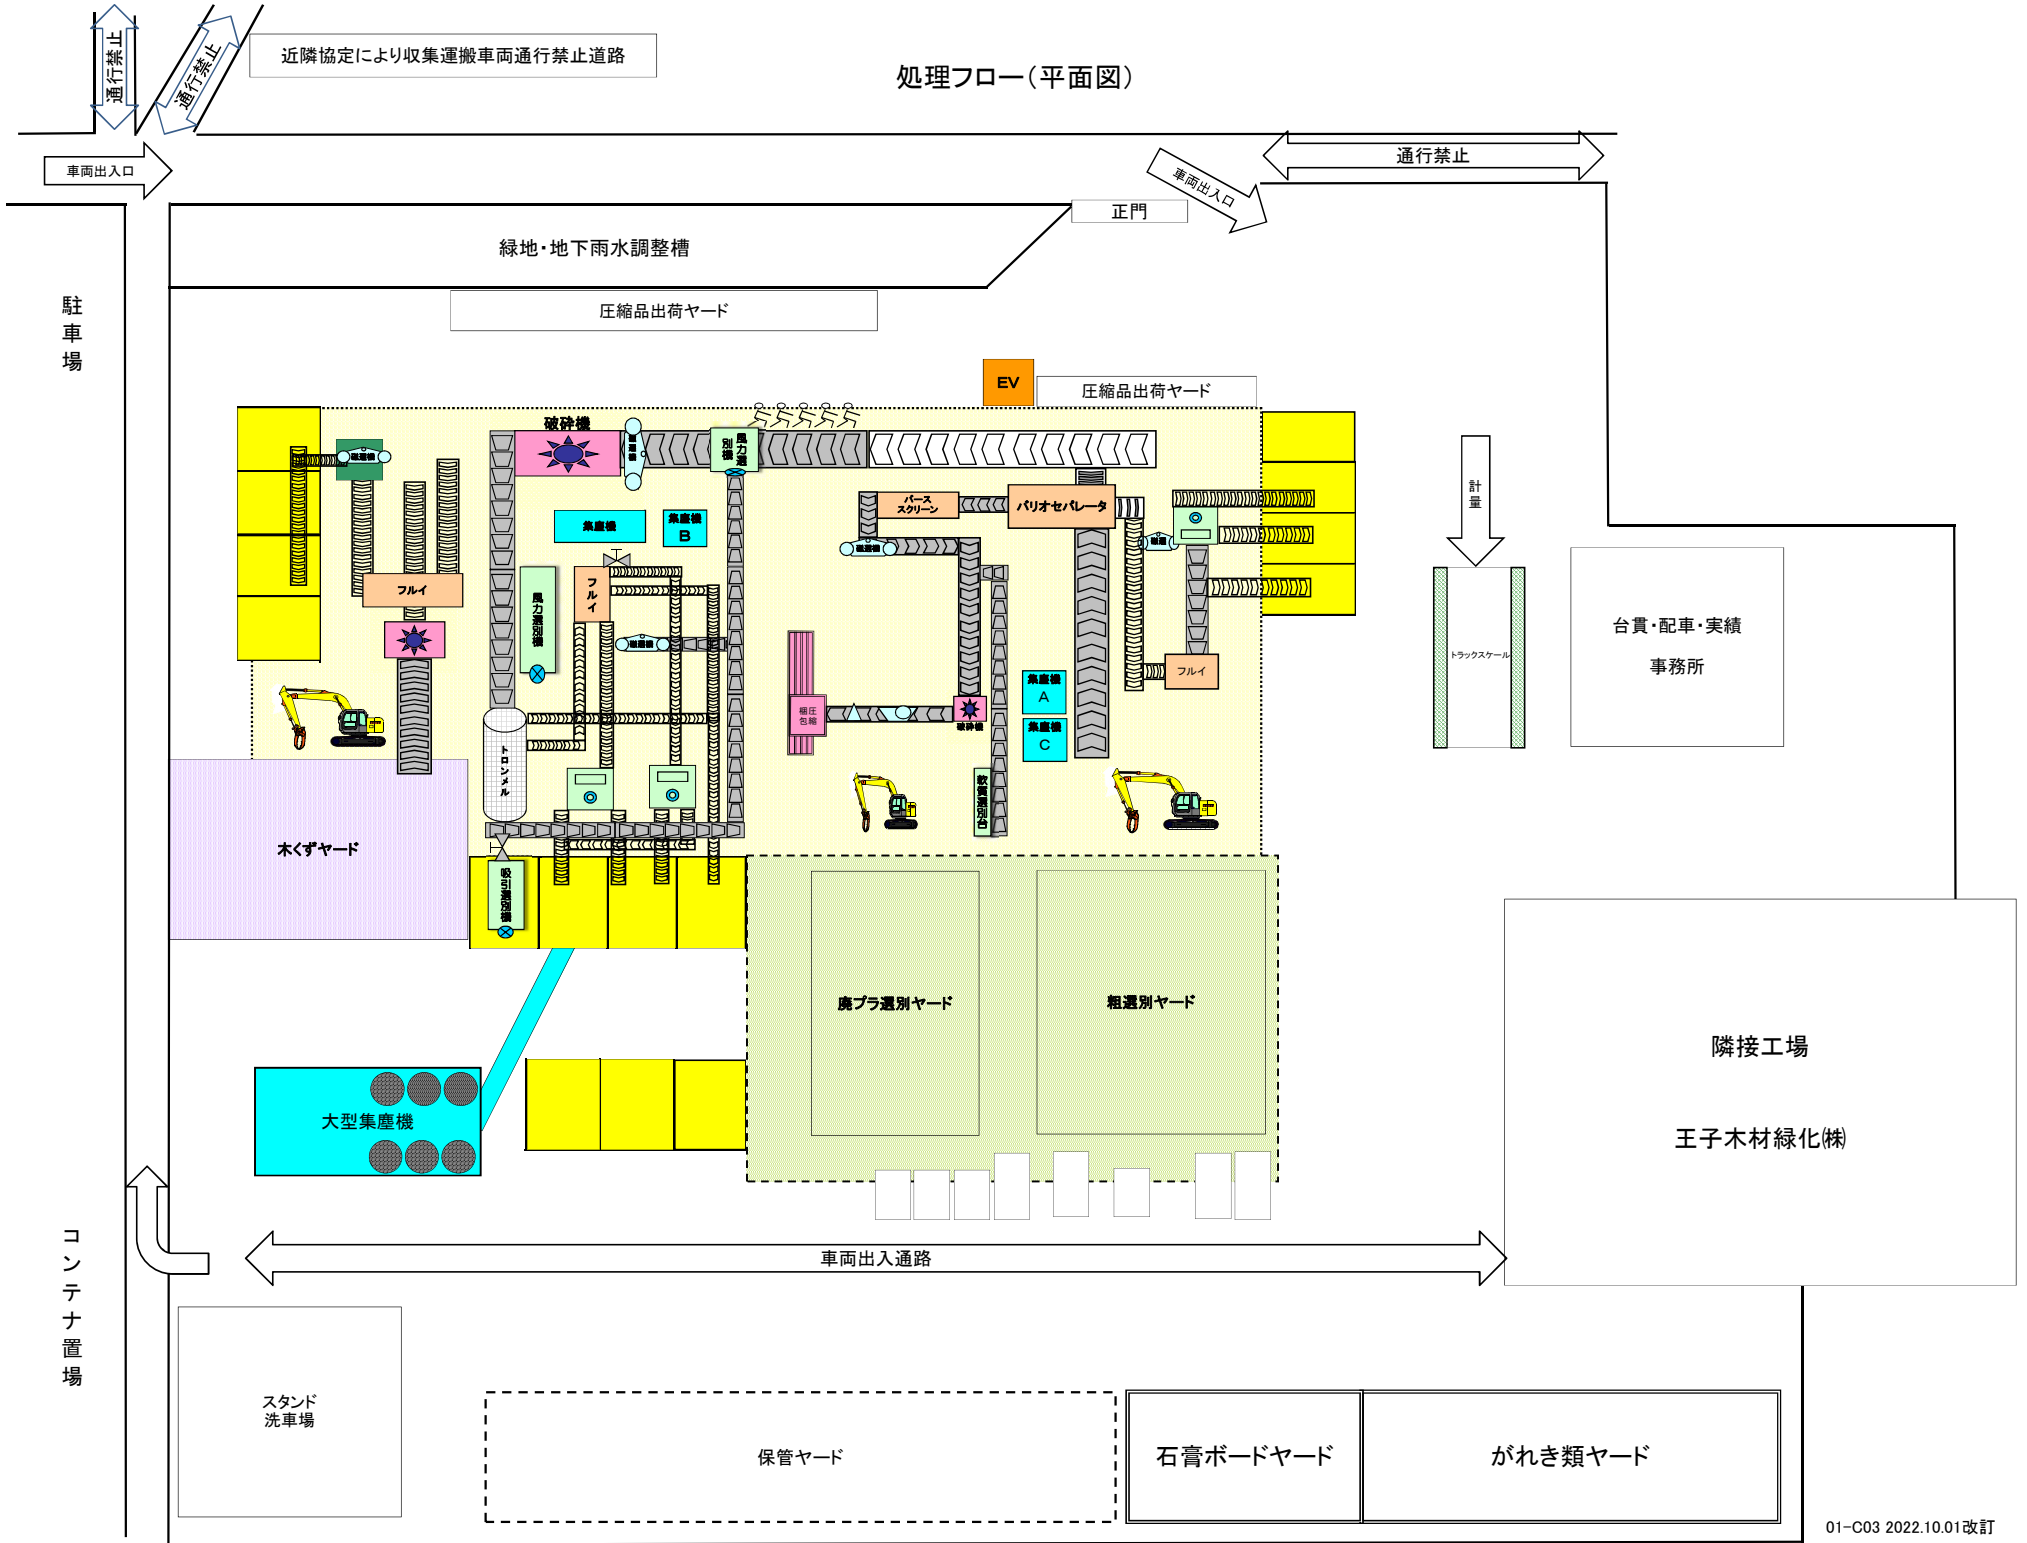

近隣協定により収集運搬車両通行禁止道路

車両出入口

正門

車両出入口

通行禁止

駐車場

緑地・地下雨水調整槽

圧縮品出荷ヤード

EV 圧縮品出荷ヤード

破砕機

ふるい

集塵機

集塵機 B

パリオセレータ

バース スクリーン

ふるい

フルイ

ふるい

集塵機

集塵機 A

集塵機 C

木くずヤード

廃プラ選別ヤード

粗選別ヤード

大型集塵機

台貴・配車・実績事務所

計量
トラックスケール

隣接工場
王子木材緑化(株)

車両出入通路

コンテナ置場

スタンド洗車場

保管ヤード

石膏ボードヤード

がれき類ヤード