


処理フロー(平面図)

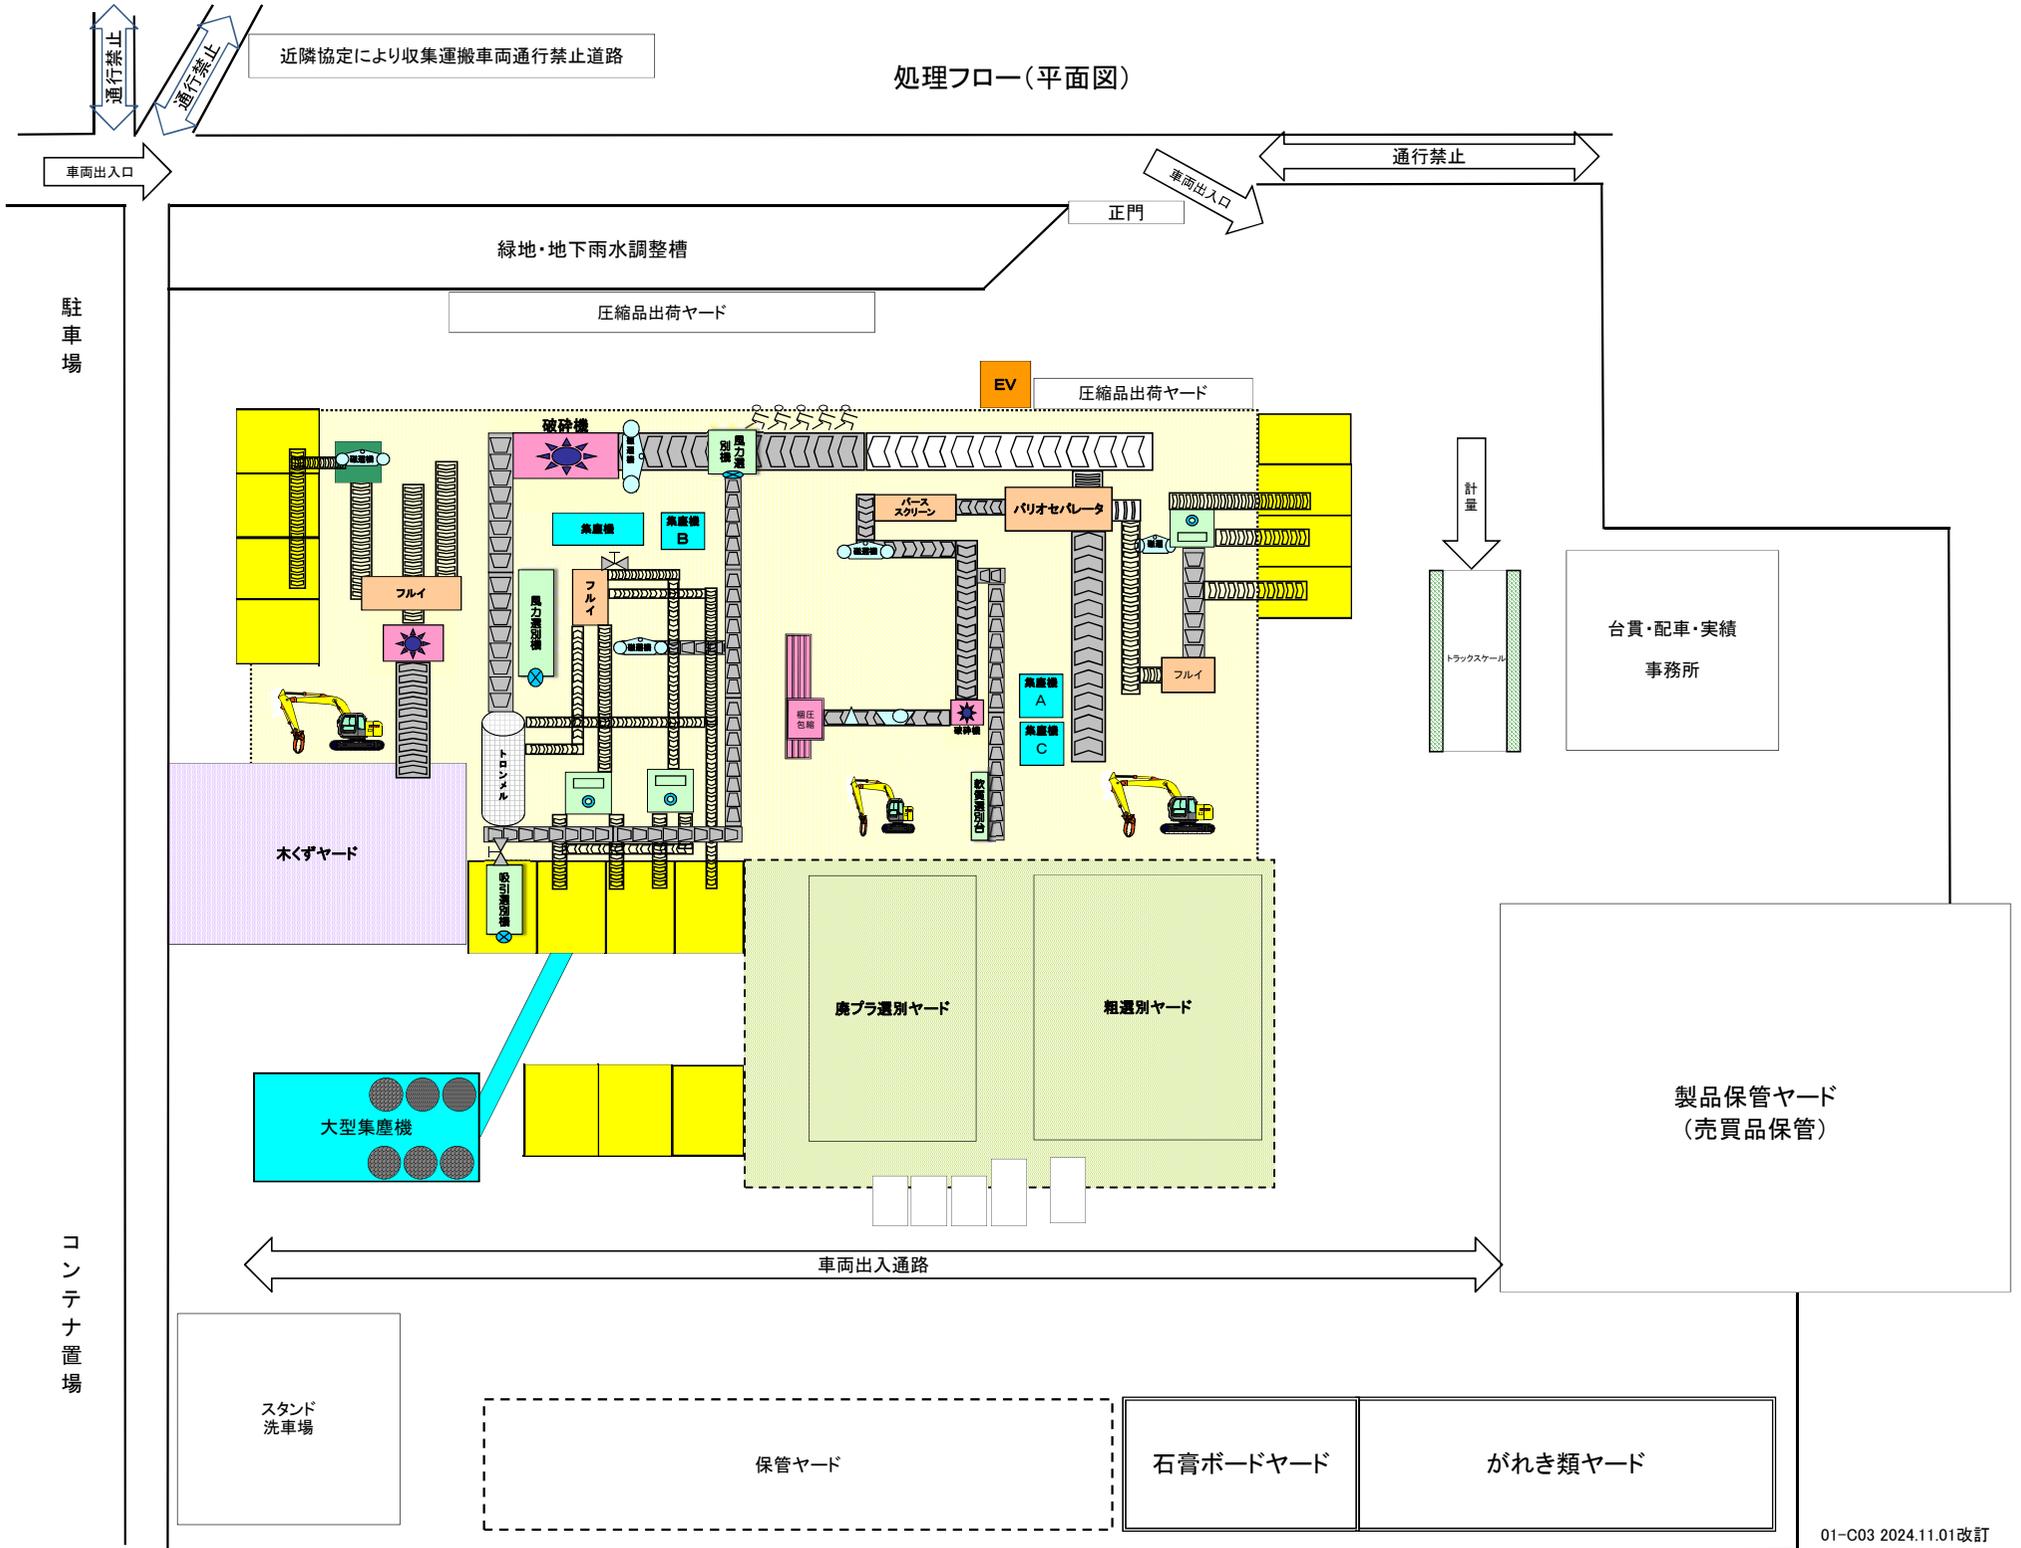

近隣協定により収集運搬車両通行禁止道路

車両出入口

正門

車両出入口

通行禁止

駐車場

緑地・地下雨水調整槽

圧縮品出荷ヤード

EV

圧縮品出荷ヤード

破砕機

ふるい

フルイ

木くずヤード

大型集塵機

廃プラ選別ヤード

粗選別ヤード

計量

トラックスケール

台貴・配車・実績
事務所

製品保管ヤード
(売買取品保管)

車両出入通路

コンテナ置場

スタンド
洗車場

保管ヤード

石膏ボードヤード

がれき類ヤード